



SKOWRONKOWA  
POD LASEM

# Lokal K4


**pow. użytkowa** 82,69 m<sup>2</sup>  
**pow. całkowita** 88,41 m<sup>2</sup>  
**pow. działki** ok. 325 m<sup>2</sup>

## PARTER


1. wiatrolap	3,29 m <sup>2</sup>
2. salon z aneksem kuch.	27,14 m <sup>2</sup>
3. gabinet	6,91 m <sup>2</sup>
4. klatka schodowa	5,72 m <sup>2</sup>
5. WC	1,59 m <sup>2</sup>
6. pom. techniczne	2,19 m <sup>2</sup>
-	
<b>suma</b>	<b>46,84 m<sup>2</sup></b>

## PIĘTRO



6. korytarz	3,41 m <sup>2</sup>
7. pokój	10,40 m <sup>2</sup>
8. pokój	10,75 m <sup>2</sup>
9. pokój	10,14 m <sup>2</sup>
10. łazienka	6,87 m <sup>2</sup>
-	
<b>suma</b>	<b>41,57 m<sup>2</sup></b>
11. balkon	10,59 m <sup>2</sup>

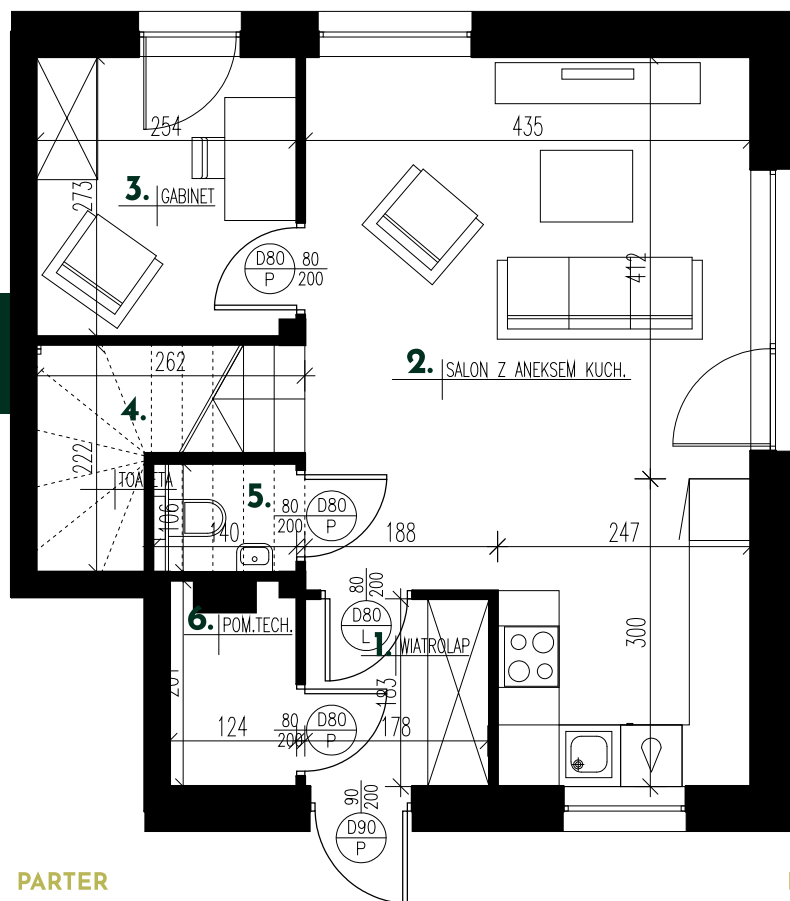

PARTER

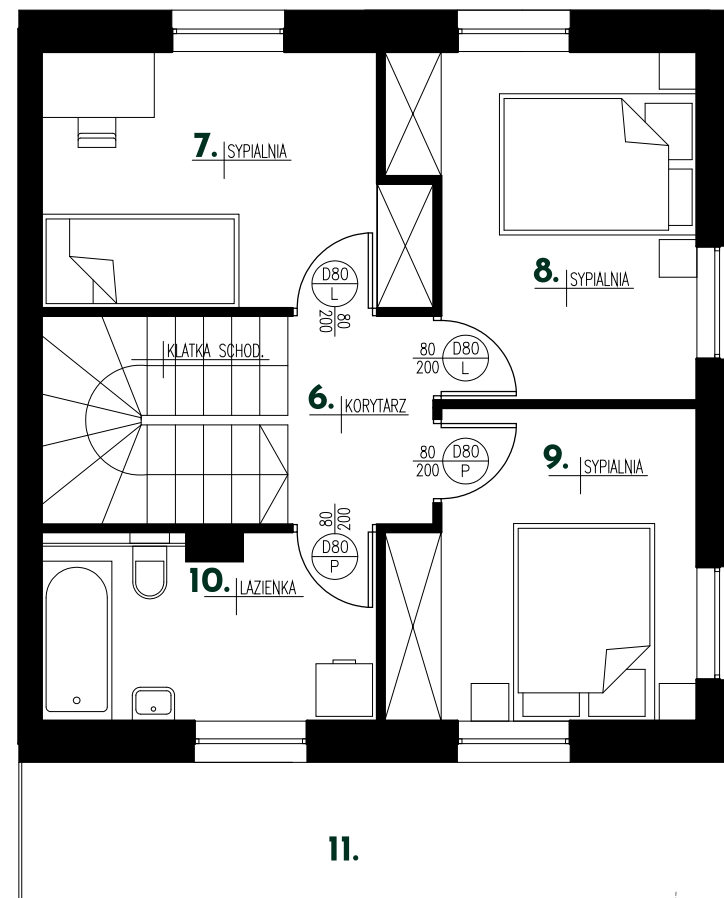

PIĘTRO

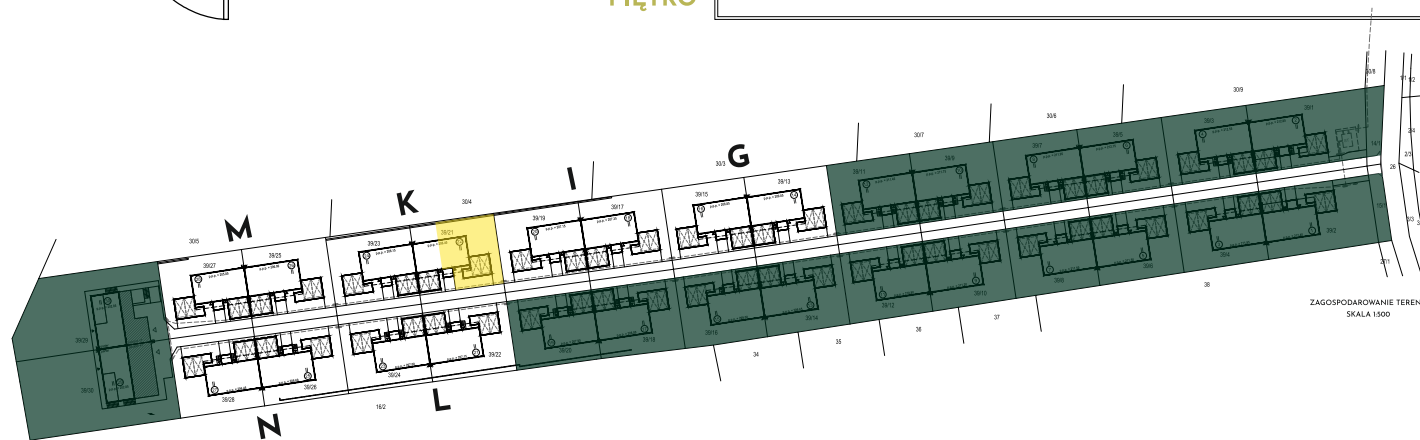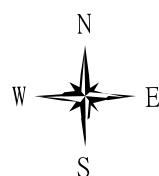

ZAGOSPODAROWANIE TERENU  
SKALA 1:500

**Biurow sprzedaży**  
BIG CITY BROKER  
ul. Fabryczna 2, IIIp.  
**+48 | 533 386 683**

**Deweloper**  
SKOWRONKOWA  
POD LASEM SP. Z O.O.  
ul. Fryderyka Chopina 41/2,  
Lublin

Przykładowa aranżacja lokalu przedstawiona na rzucie ma charakter poglądowy. Aranżacja oraz wyposażenie nie stanowią oferty handlowej oraz zobowiązania umownego. W trakcie prac budowlanych mogą wystąpić niewielkie różnice w wymiarach, lokalizacji przyborów sanitarnych oraz punktów instalacyjnych, prezentowanych na aranżacji. Różnice te wynikają ze specyfiki prac budowlanych.